

Vidosa-Geodézia Bt.

8300 Tapolca, Szent L. u. 1.

Munkaszám: 236/2023

Érkezett

2023 AUG 14.

8/0882/023


Salföld
belterület

Adatszolgáltatás iktatószáma: 2/1787/2023

VÁLTOZÁSI VÁZRAJZ

a 106/1 helyrajzi számú földrészleten lévő vízvezeték szolgalmi jog
bejegyzéséhez

Méretarány: 1:750

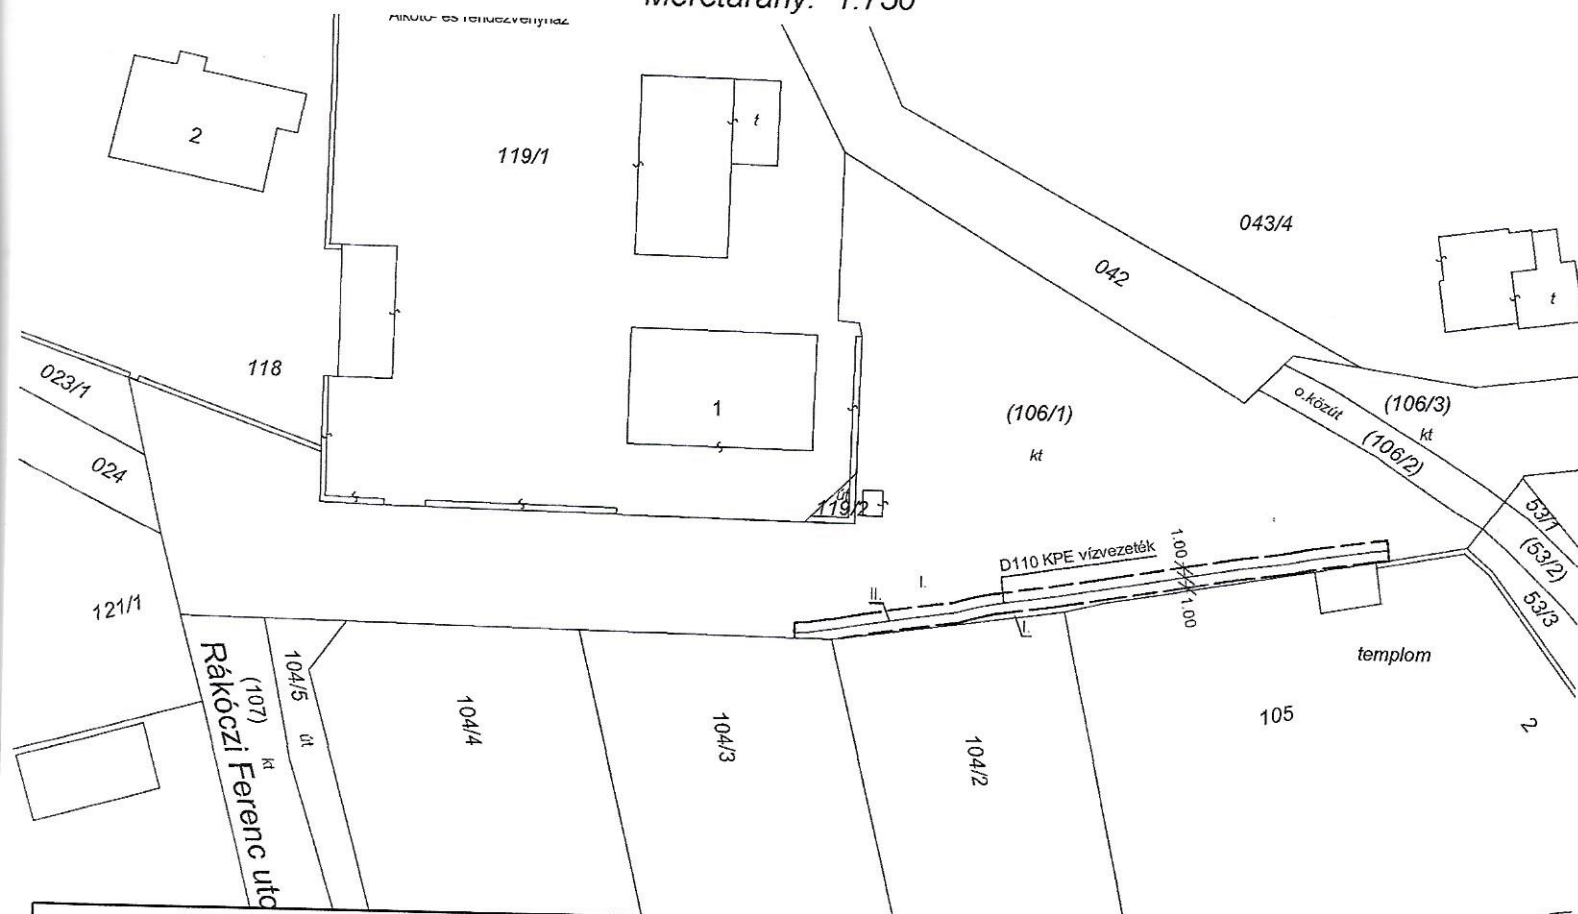

Változás előtti állapot						Változás utáni állapot							Megjegyzés
Hrsz	Alrészlet			Terület	AK	Hrsz	Alrészlet			Terület	AK	Szolgalmi és egyéb jogok	
	jel	műv. ága	Min.o.				ha. m ²	jel	műv. ága				
1	2	3	4	5	6	7	8	9	10	11	12	13	
106/1		kivett, közterület és buszmegálló (buszváró)		0.2428	-	106/1		kivett, közterület és buszmegálló (buszváró)		0.2428	-	A 106/1 hrsz-ú földrészleten lévő vízvezeték és létesítményei illetve a hozzátartozó biztonsági övezetének a II. jelű 117 m2 területű részére a szolgalmi jog a Magyar Államot illeti meg.	
Összesen:				0.2428						0.2428			

A vázrajz méretek levételére nem alkalmas

A vázrajz méretek levételére nem alkalmas.

A szolgalmi jog megállapítása akarataunknak megfelelően történt:

A szolgalmi jog jogosultja: Magyar Állam.

A szolgalmi jog gyakorlója: Dünántúli Regionális Vízmű Zrt.

Az állami alapadat tartalom az ingatlan-nyilvántartási térképi adatbázis tartalmával megegyezik. Ez a záradék a keltezésétől számított egy évig hatályos.

Tapolca, 2023. augusztus 11.

Készítő: ☒ Vidosa László

Földmérő ig. száma: 6261

VIDOSA-GEODEZIA Bt.

8300 Tapolca, Szent László u. 1.

Adatszám: 26513375-1-19

Ing. rend. min. szám: 1822/2003

Ing. rend. min. szám: 1822/2003

Ing. rend. min. szám: 1822/2003

2023 AUG 17.

Tapolca, 2023. hó nap



Záradékoló:

Ing. rend. min. száma:

Hal Péter
Ingatlan-rendező
Földmérő min.sz.
2011/2007.